


*Siedlecin - Wieża
Oficyna i Łącznik*

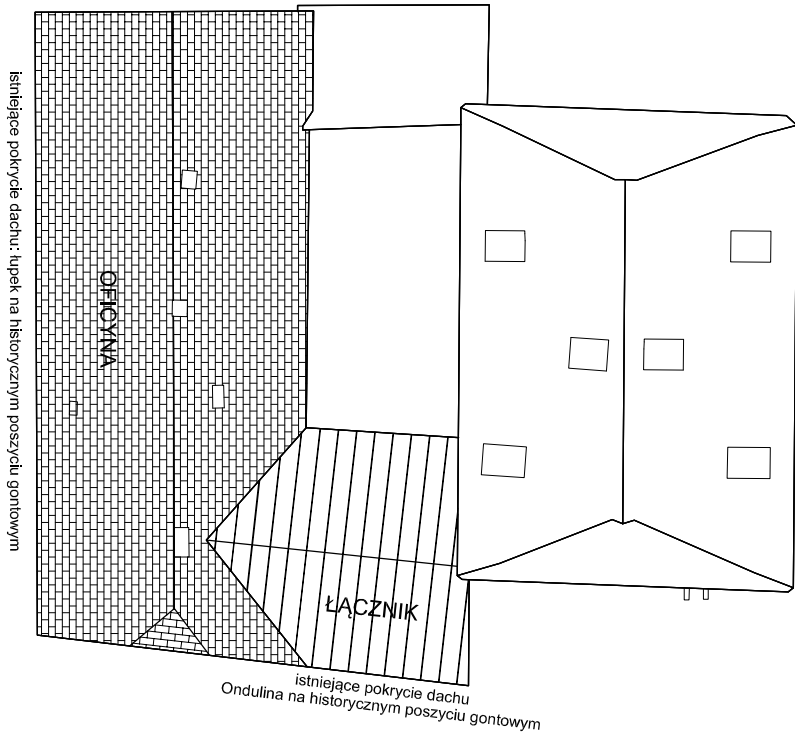

STAN ISTNIEJĄCY



projektowane pokrycie dachu:
gont drewniany - odwołanie wg
zachowanych fragmentów pokrycia
(konservacja części elementów)

projektowane (14 szt.)
LUKARNY DACHOWE (A)

projektowane (5 szt.)
LUKARNY DACHOWE (B)

zakres
opracowania

RZUT DACHU
SKALA 1:100

AUTORSKIE BIURO PROJEKTÓW "a" s.c.
58-100 Świdnica Śl. ul. Wodna 34/4 tel. 074-853-66-07



data:
02.2016

ARCHITEKTURA - proj.
mgr inż. arch. Anna Baran

ARCHITEKTURA - spr.
mgr inż. arch. Andrzej Grzybowski

obiekt: SIEDLECIŃ - OFICYNNA I ŁĄCZNIK PRZY WIEŻY KSIĄŻĘCEJ
adres: 58-522 SIEDLECIŃ, UL. DĘGA 21, działka nr 369/3
inwestor: FUNDACJA "ZAMEK CHUDÓW" ul. Podzamcze 6, Chudów, 44-177 Paniówki
projektant: mgr inż. arch. Anna Baran

skala:
1:200

upr. konserw. nr 1/94 z 1994.04.18
upr. arch. UNF 2/47/84 W-ch z 1984.05.24

upr. konserw. nr 2/94 z 1994.04.18
upr. arch. UAN VI-43/50/90 w-ch z 1990.08.06

asyst. proj. Inż. Ryszard Bednarz

RZUT DACHU

PROJEKT BUDOWLANY
PRAWA AUTORSKIE ZASTRZEŻONE

rys./nr
6