



SCHEMAT WIĘZBY DACHOWEJ ŁĄCZNIK

SKALA 1:100

UWAGA :
wszystkie elementy konstrukcyjne odwarzanej
więzby dachowej oraz pokrycia i okładziny elewacji
zabezpieczyć preparatem ogniochronnym


projektowane (5 szt.) **B**
LUKARNY DACHOWE

DEMONTAŻ ISTNIEJĄCEGO POKRYCIA
DEMONTAŻ ISTNIEJĄCJ WIĘZBY DACHOWEJ
ODTWORZENIE WIĘZBY WG ISTNIEJĄCEJ
projektowane pokrycie dachu:
gont drewniany (zalecany modrzewiowy) na łaceniu

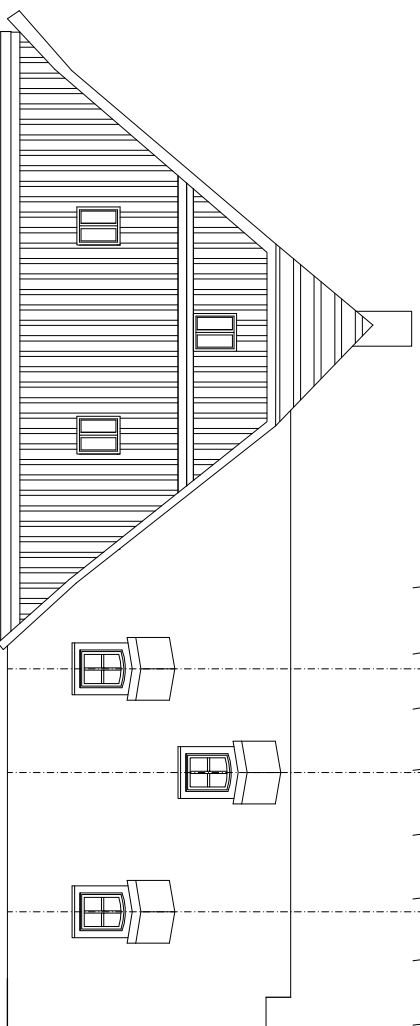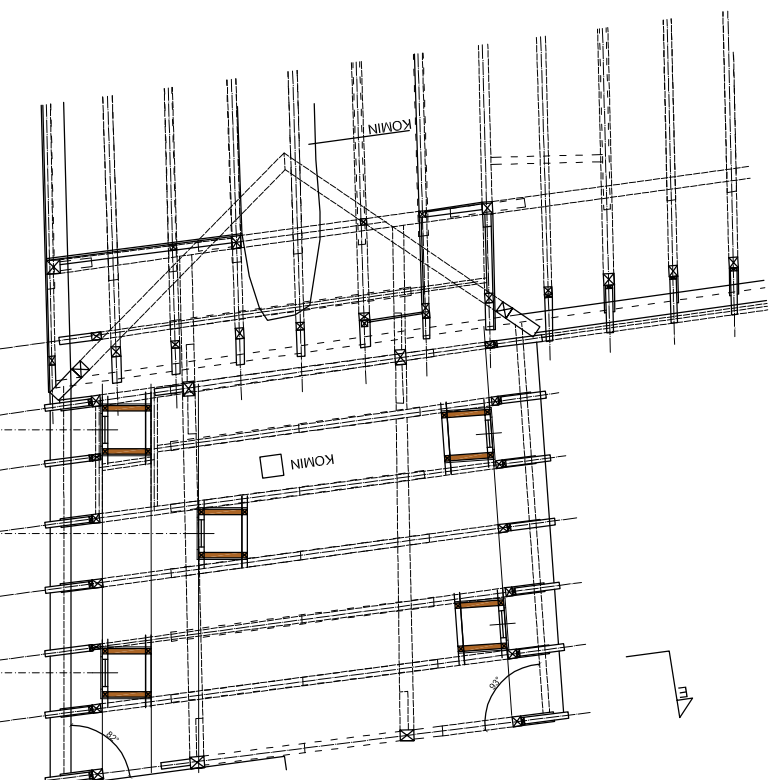

ODTWORZENIE
drewnianej okładziny
elewacyjnej

FRAGMENT ELEWACJI
WSCHODNIEJ
SKALA 1:100

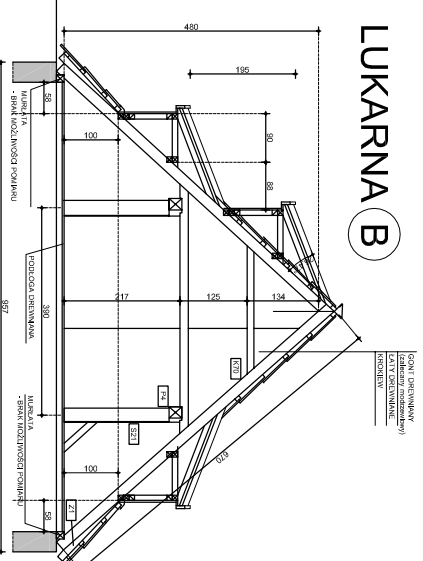

LUKARNA **B**

PRZEKRÓJ E-E
SKALA 1:100