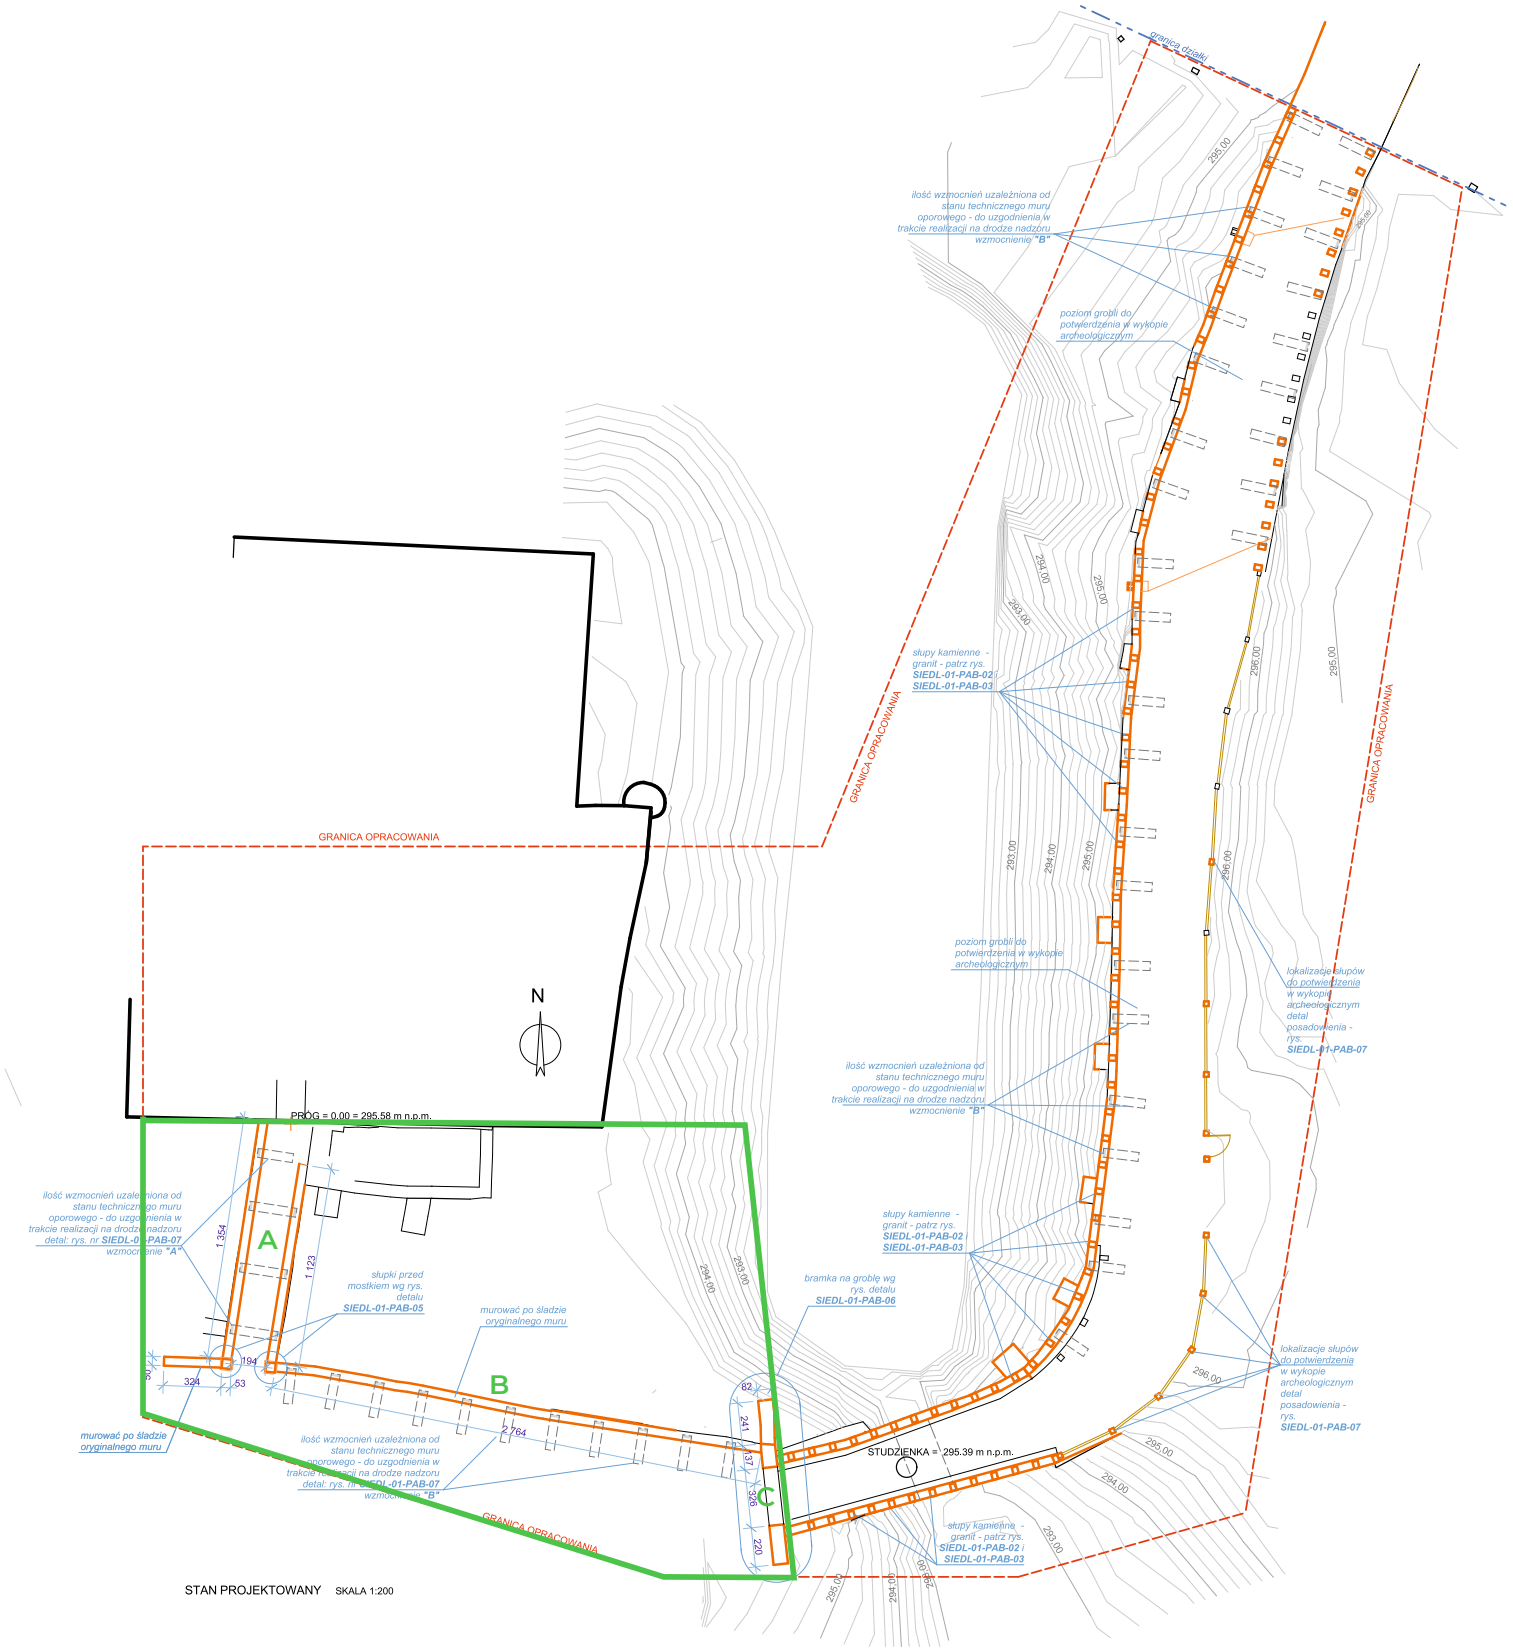

ZIELONA RAMKA UKAZUJE ZAKRES PRAC
W RAMACH ZADANIA W 2025 ROKU:
MOST Z BRAMKĄ (A), MUR OPOROWY FOSY (B),
BRAMĘ/PRZYPORY (C)